

Pianta Piano Primo - Azione C4 - 3: INTERVENTI PER L'AUMENTO DELL'ACCESSIBILITA' E PIENA FRUIBILITA' DEGLI AMBIENTI SCOLASTICI - Servizi igienici - OG1
Scala 1:500



Pianta Piano Primo - Scala 1:50




PROGETTO PON FESR 2007 IT 16 1 PO 004
"Ambienti per l'apprendimento" - ASSE II "Qualità degli ambienti scolastici"
 Obiettivo C "Incrementare la qualità delle infrastrutture scolastiche, l'ecosostenibilità e la sicurezza degli edifici scolastici; potenziare le strutture, garantire la partecipazione delle persone diversamente abili e quelle finalizzate alla qualità della vita degli studenti"

SCUOLA SECONDARIA DI 1° GRADO "NUNZIO INGANNAMORTE"

Progettista arch. Michele MASTRODONATO
 Responsabile del procedimento Prof.ssa Angela AMENDOLA




RILIEVO DELLO STATO DEI LUOGHI Pianta Piano Primo - Scala 1:20

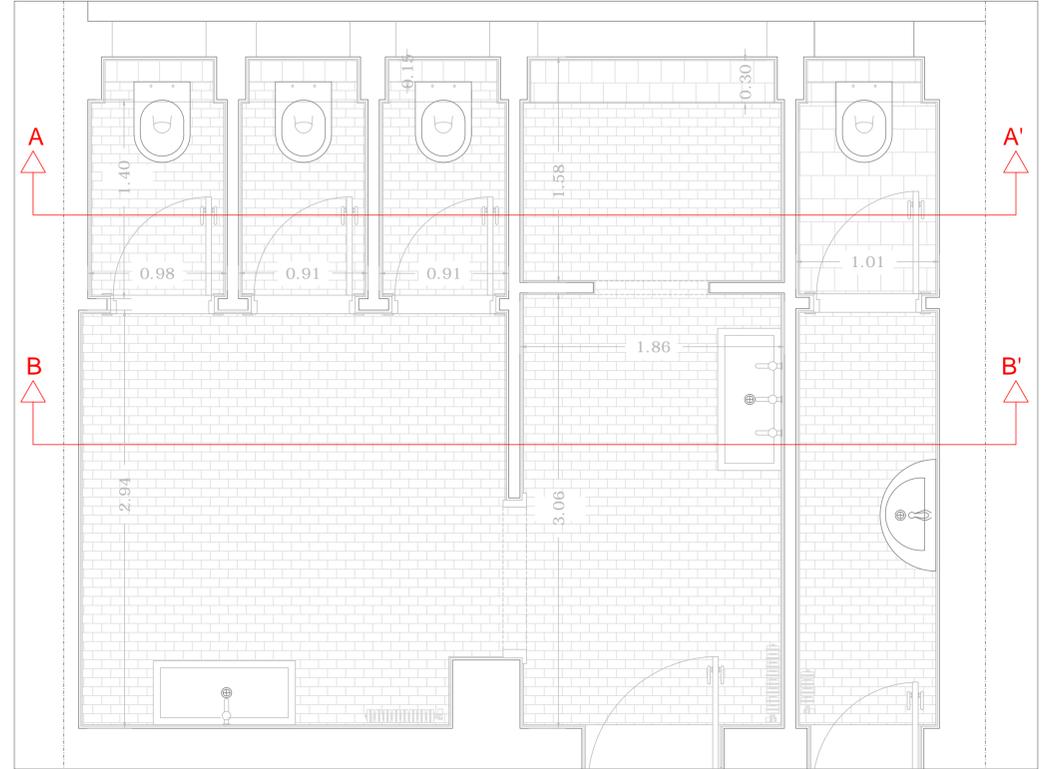


RILIEVO DELLO STATO DEI LUOGHI

Sezione AA' - Scala 1:20

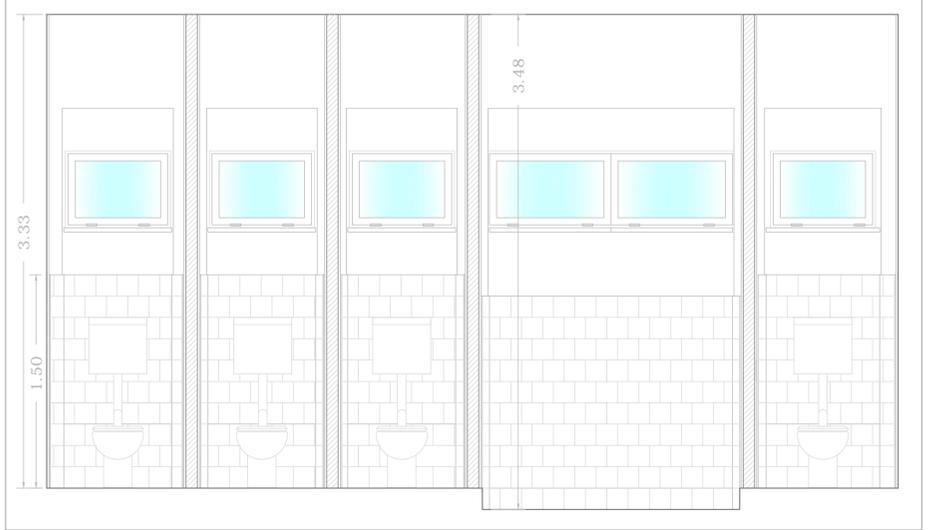


RILIEVO DELLO STATO DEI LUOGHI

Sezione BB' - Scala 1:20

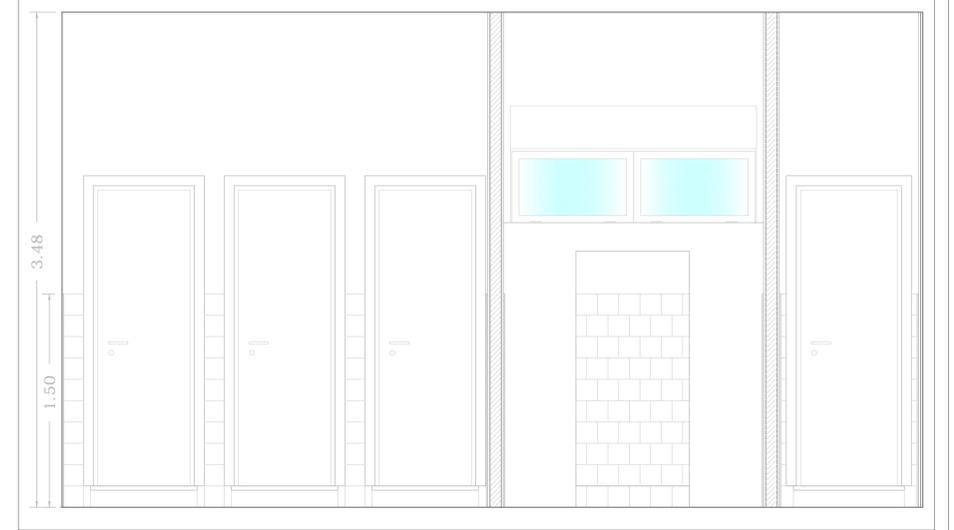

PROGETTO ESECUTIVO

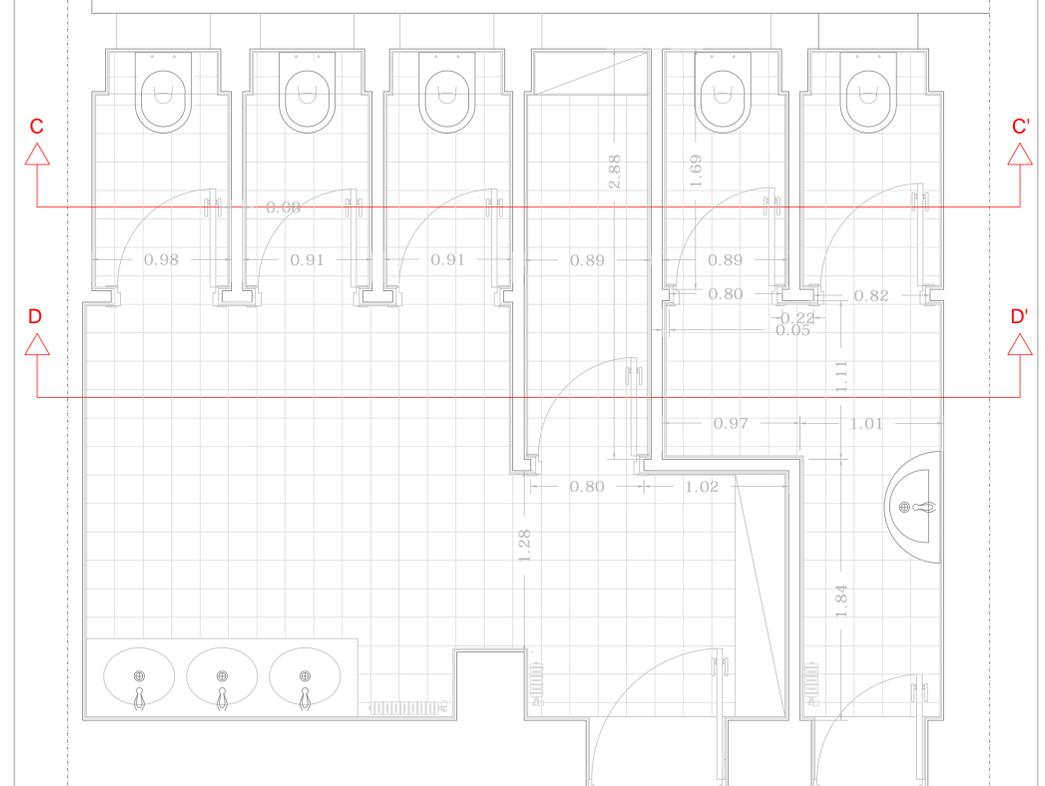


VOCI DI INTERVENTO

- Svellimento rivestimento esistente
- Realizzazione di antibagno docenti donne
- Realizzazione nuovo impianto idrico - sanitario
- Realizzazione nuovo impianto termico
- Realizzazione nuovo impianto elettrico

PROGETTO ESECUTIVO

Sezione CC' - Scala 1:20

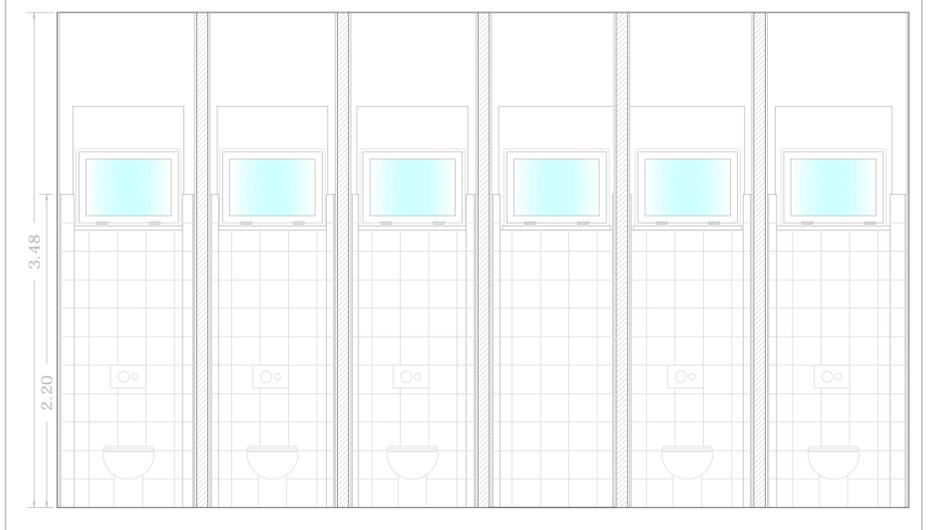

VOCI DI INTERVENTO

- Realizzazione nuovo rivestimento
- Sostituzione porte
- Sostituzione sanitari
- Sostituzione radiatori
- Sostituzione corpi illuminanti

PROGETTO ESECUTIVO

Sezione DD' - Scala 1:20

