


PIANO DI EMERGENZA E DI EVACUAZIONE

PERCORSO PER RAGGIUNGERE LE USCITE DI SICUREZZA

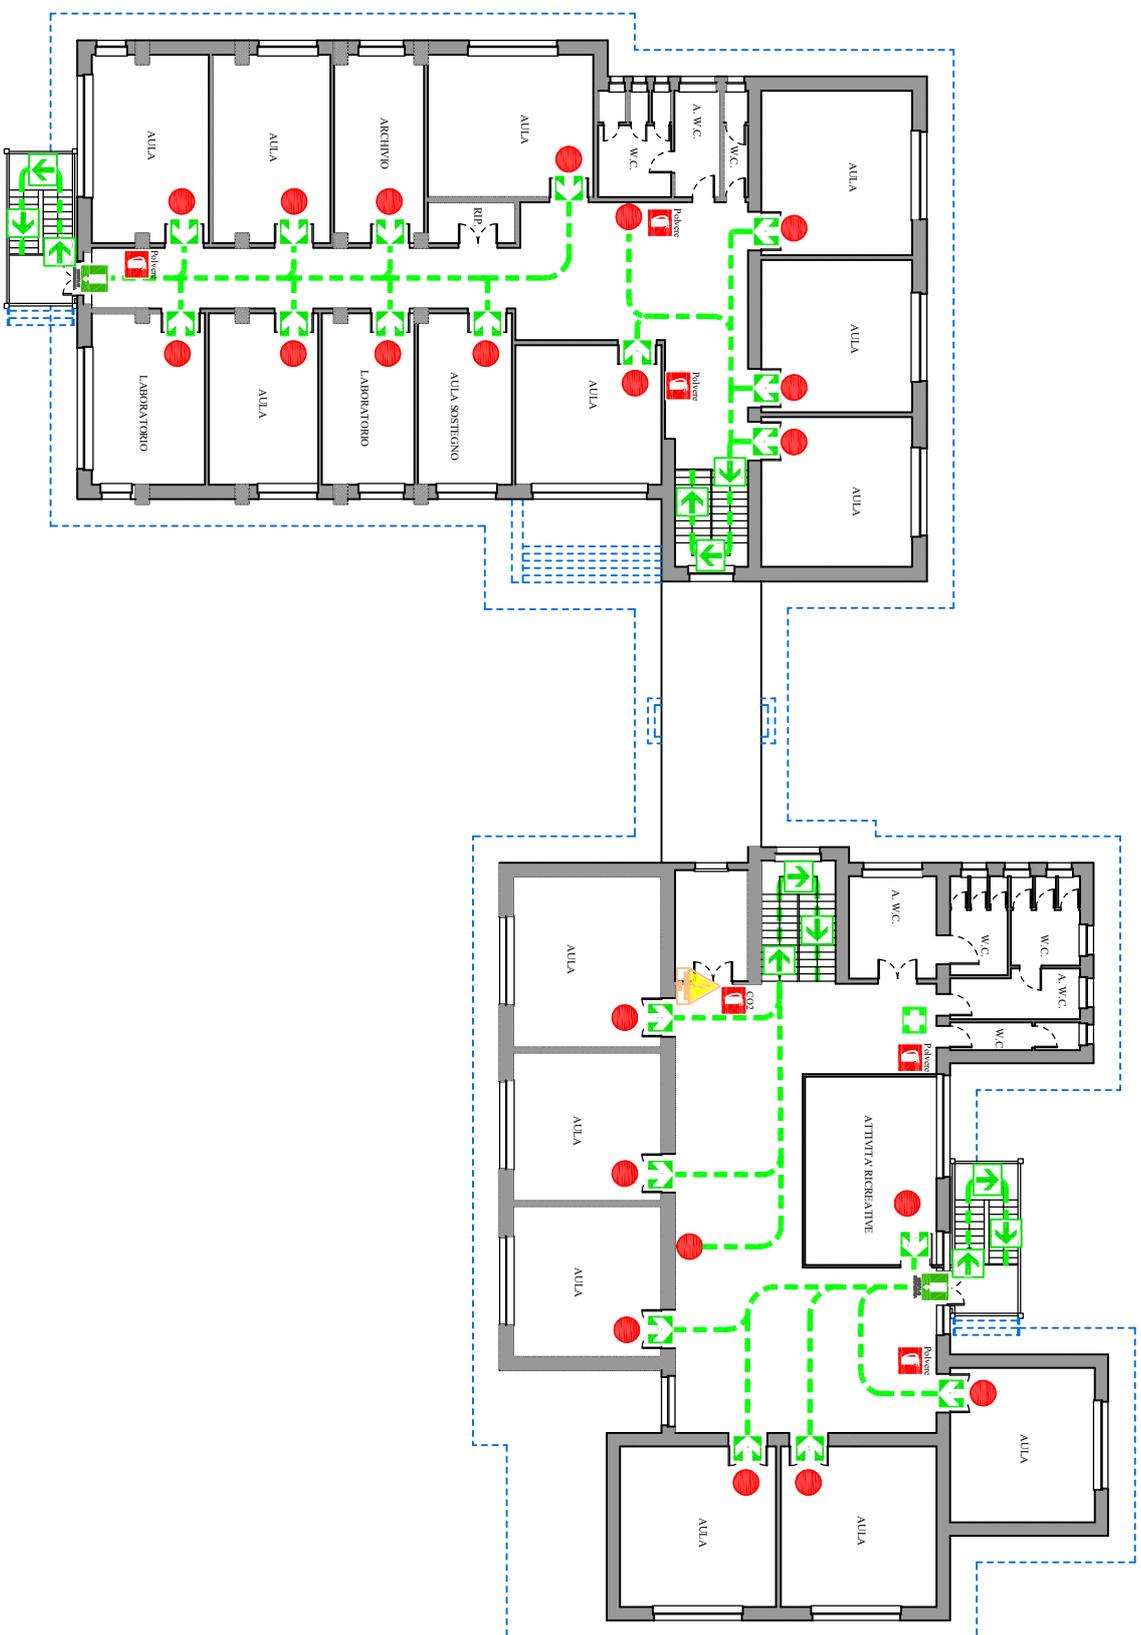

LEGENDA

	ESTINTORE		PUNTO DI RACCOLTA		VALVOLE COMBUSTIBILE
	USCITA DI SICUREZZA		VOI SIETE QUI!		INTERRUTTORE GENERALE
	CASSETTA PRONTO SOCCORSO		VIA DI ESODO		UBICAZIONE TELEFONIA
	INTERRUTTORE GENERALE		VIA DI ESODO VERSO IL BASSO		

ORGANIZZAZIONE DEI RAPPORTI CON SERVIZI DI SOCCORSO E SALVATAGGIO

	VIGILI DEL FUOCO	(115)	TEL. 080-3106001
	CARABINIERI	(112)	TEL. 080-3264275
	PRONTO SOCCORSO	(118)	TEL. 080-3108517

"SCUOLA SECONDARIA DI 1° N. INGANNAMORTE"
via Francesco Baracca - 70024 Gravina in Puglia (BA)

PIANTA PIANO PRIMO

ISTITUTO COMPRENSIVO UNIV. MURRO INGANNAMORTE
"Scuola in Puglia"

R.S.P.P.

SAVATORE D'ALONZO
INGEGNERE

Via F.lli Bandiera n. 70 - 70024 Gravina in P. (Ba)

DATA : SETTEMBRE 2024