


PIANO DI EMERGENZA E DI EVACUAZIONE

PERCORSO PER RAGGIUNGERE LE USCITE DI SICUREZZA

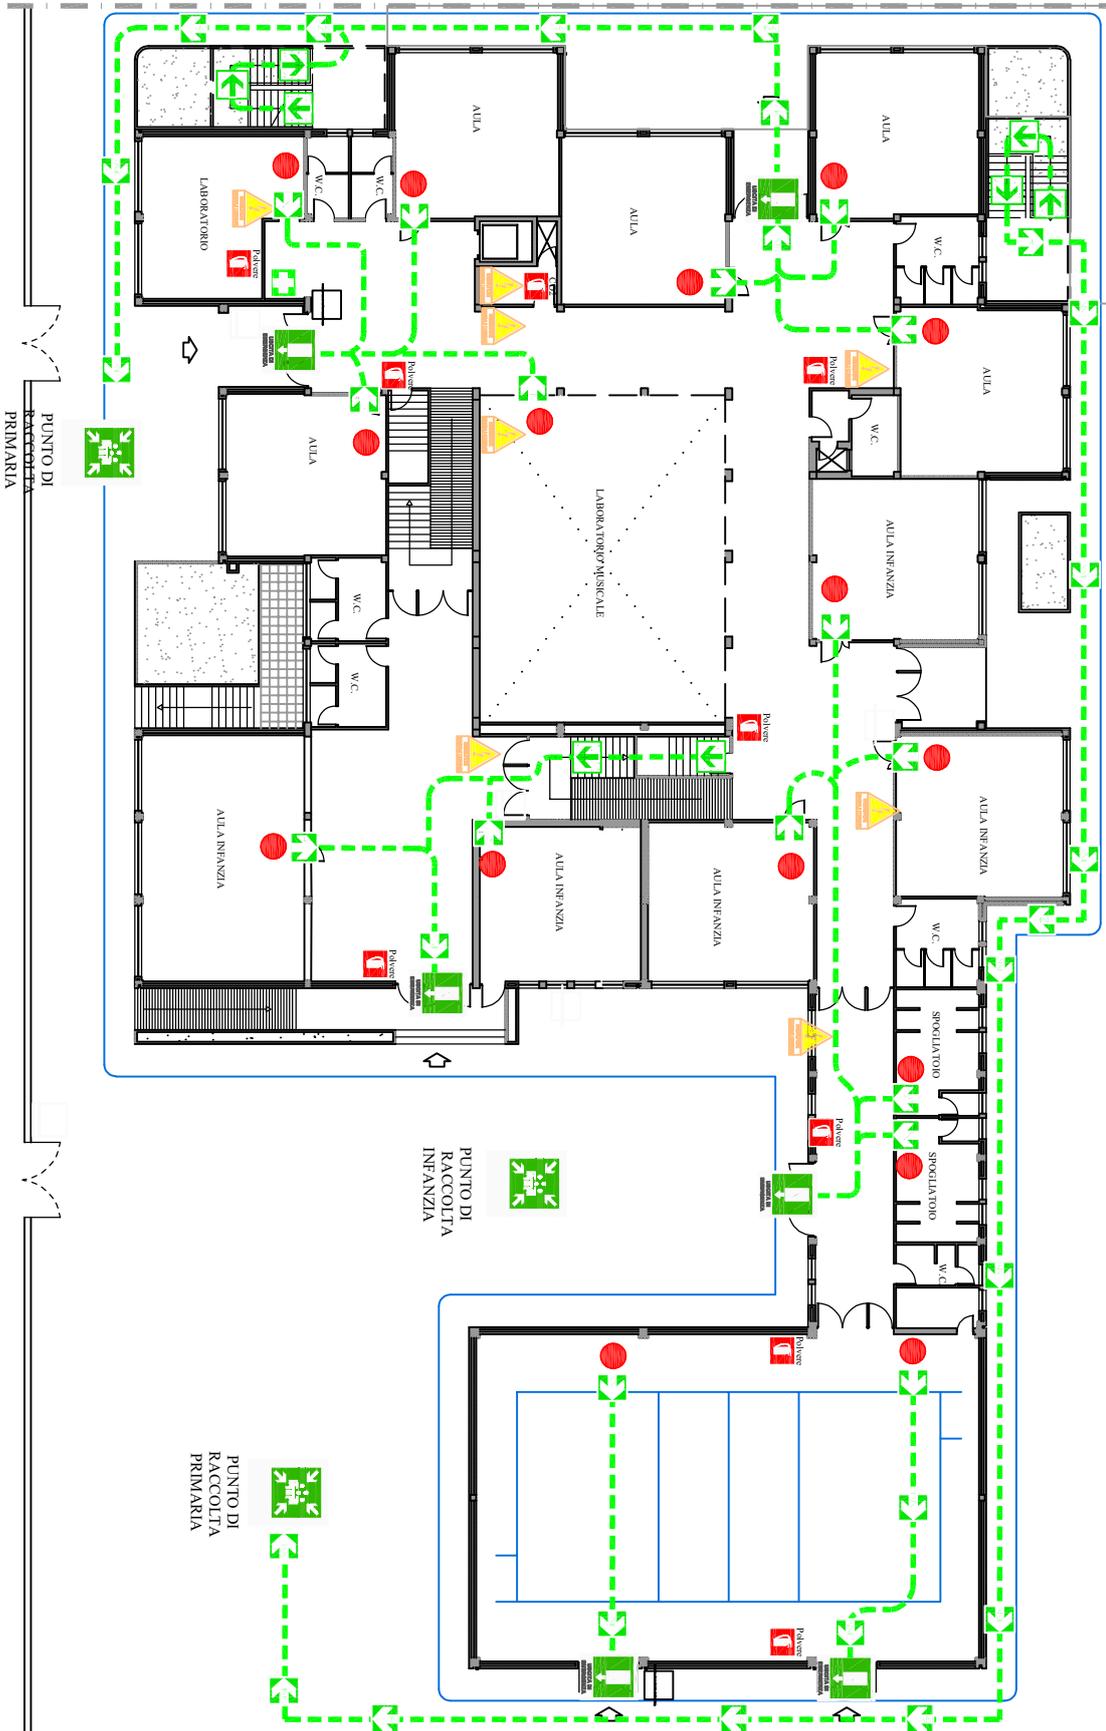

LEGENDA

-  ESTINTORE
-  USCITA DI SICUREZZA
-  CASSETTA PRONTO SOCCORSO
-  INTERRUOTTORE GENERALE
-  PUNTO DI RACCOLTA
-  VOI SIETE QUI!
-  VIA DI ESODO
-  VIA DI ESODO VERSO IL BASSO

-  IDRANTE
-  ATTACCO ESTERNO VV. FF.
-  INTERRUOTTORE GENERALE

ORGANIZZAZIONE DEI RAPPORTI CON SERVIZI DI SOCCORSO E SALVATAGGIO		
	VIGILI DEL FUOCO	(115)
	CARABINIERI	(112)
	PRONTO SOCCORSO	(118)
	TEL. 080-3106001	
	TEL. 080-3264275	
	TEL. 080-3108517	

PUNTO DI RACCOLTA PRIMARIA

PUNTO DI RACCOLTA INFANZIA

R.S.P.P.

SAVATTORE D'ALONZO
INGEGNERE

Via F.lli Bandiera n. 70 - 70024 Gravina in P. (Ba)

DATA : GENNAIO 2023



ISTITUTO COMPRESIVO NUNZIO NGNAMORTE

GRAVINA IN PUGLIA

"SCUOLA PRIMARIA M. SORANNO"
Via E. Gada - 70024 Gravina in Puglia (BA)

PIANTA PIANO TERRA