


PIANO DI EMERGENZA E DI EVACUAZIONE

PERCORSO PER RAGGIUNGERE LE USCITE DI SICUREZZA

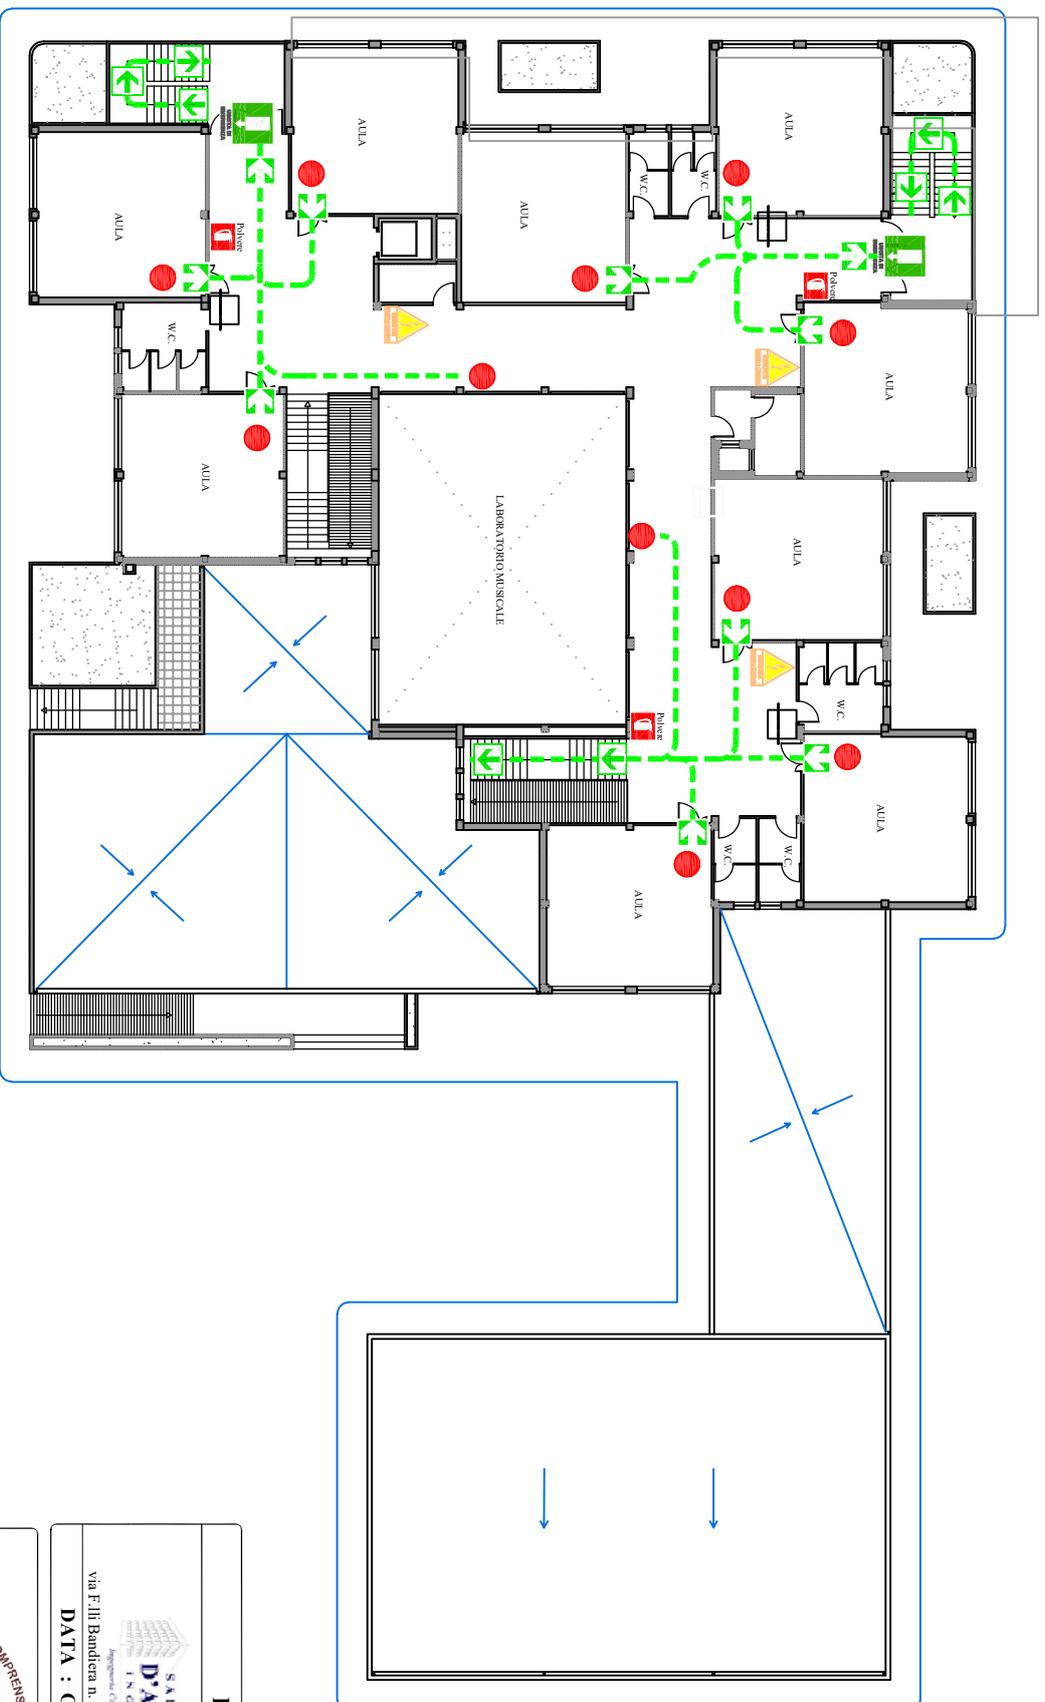

LEGENDA

	ESTINTORE		PUNTO DI RACCOLTA
	USCITA DI SICUREZZA		VOI SIETE QUI!
	CASSETTA PRONTO SOCCORSO		VIA DI ESODO
	INTERRUTTORE GENERALE		VIA DI ESODO VERSO IL BASSO

	IDRANTE
	ATTACCO ESTERNO
	INTERRUTTORE SGANCIO

ORGANIZZAZIONE DEI RAPPORTI CON SERVIZI DI SOCCORSO E SALVATAGGIO

	VIGILI DEL FUOCO	(115)	TEL. 080-3106001
	CARABINIERI	(112)	TEL. 080-3264275
	PRONTO SOCCORSO	(118)	TEL. 080-3108517

R.S.P.P.

**SALVATORE
D'ALONZO**
INGEGNERE

Via Filii Bandiera n. 70 - 70024 Gravina in P. (Ba)
DATA : GENNAIO 2023



"SCUOLA PRIMARIA M. SORANNO
via E. Guida - 70024 Gravina in Puglia (Ba)
PIANTA PIANO PRIMO